


DESCRIZIONE	QUANTITA'	UNITA'
APERTURE ESTERNE	120	m ²
APERTURE INTERNE	120	m ²
APERTURE ESTERNE	120	m ²
APERTURE INTERNE	120	m ²
APERTURE ESTERNE	120	m ²
APERTURE INTERNE	120	m ²

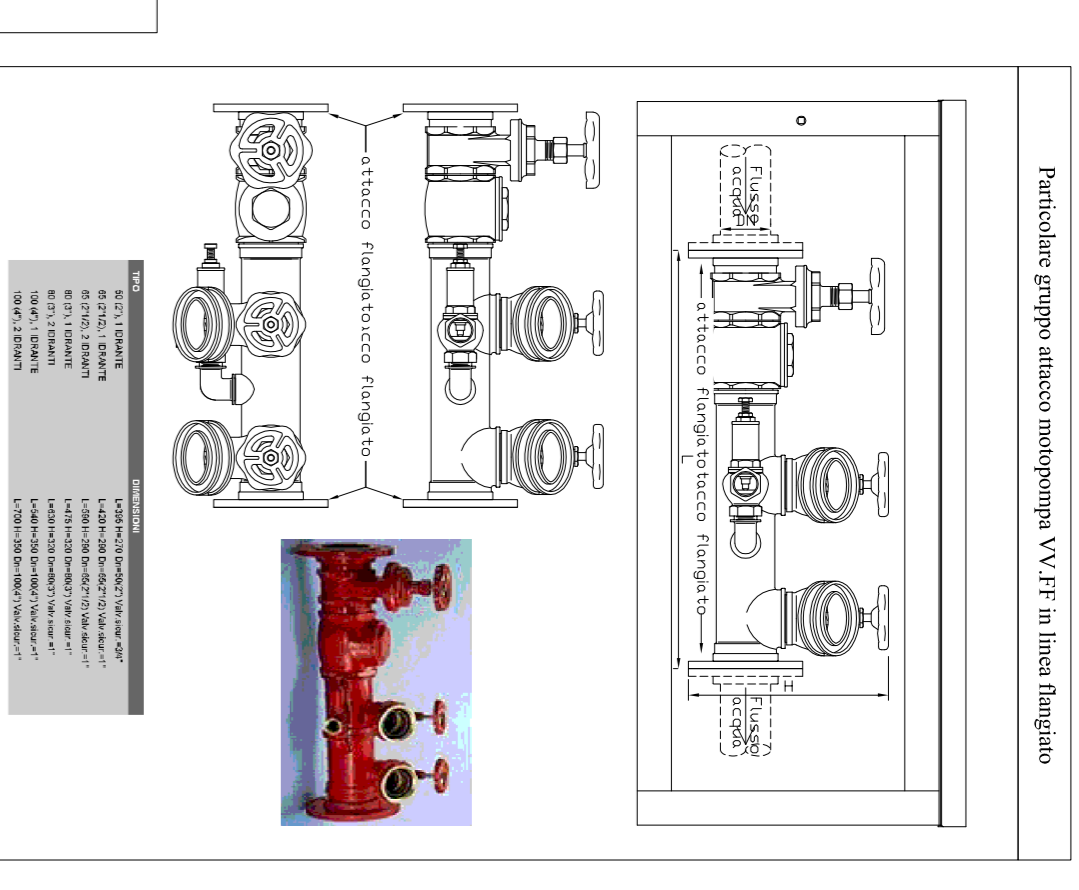

DESCRIZIONE	QUANTITA'	UNITA'
APERTURE ESTERNE	120	m ²
APERTURE INTERNE	120	m ²
APERTURE ESTERNE	120	m ²
APERTURE INTERNE	120	m ²
APERTURE ESTERNE	120	m ²
APERTURE INTERNE	120	m ²

DESCRIZIONE	QUANTITA'	UNITA'
APERTURE ESTERNE	120	m ²
APERTURE INTERNE	120	m ²
APERTURE ESTERNE	120	m ²
APERTURE INTERNE	120	m ²
APERTURE ESTERNE	120	m ²
APERTURE INTERNE	120	m ²

PROVINCIA DI PARMA

LAVORI PER LA MESSA IN SICUREZZA DEL LICEO G. D. ROMAGNOSI

Caratteristiche impianto antincendio secondo D.M. 26/08/1992

AREA DI RISERVO
Edificio scolastico di tipo 4 (da 801 a 1200 persone)

PROTEZIONE INTERNA
Perimetria minima 120 min ad.
Pressione residua 1,5 bar.

PROTEZIONE ESTERNA
Non prevista

ALIMENTAZIONE
Tensione nominale e gruppo di pressurizzazione
Portata 220 litri (ca. 2 m³/h)
Pressione minima all'utente più sfavoreto 1,5 bar

DURATA
Maggiore di 60 minuti

SERVIZIO PATRIMONIO VIABILITA'
E FERRAMENTISTE
INTERVenti EDILIZI DEL PATRIMONIO

PA01

Formato: AV
Scala: 1:100

PROGETTO DEFINITIVO - ESECUTIVO

TAVOLA: _____

S.C.I.A. - PRATICA V.V.F. N°60

PIANTA PIANO SEMINTERRATO

PROPRIETARI:
ING. ALESSANDRO DI STASI
Via Madre Adamo 2
43121 Parma
tel. 0521.231013

RESPONSABILE TECNICO DEL PROGETTO:
ING. PAOLA CASSINELLI
Viale Marini della Libertà 15
43121 Parma
tel. 0521.919194

PROGETTO DATA: 12 dicembre 2013
REVISIONI: _____