


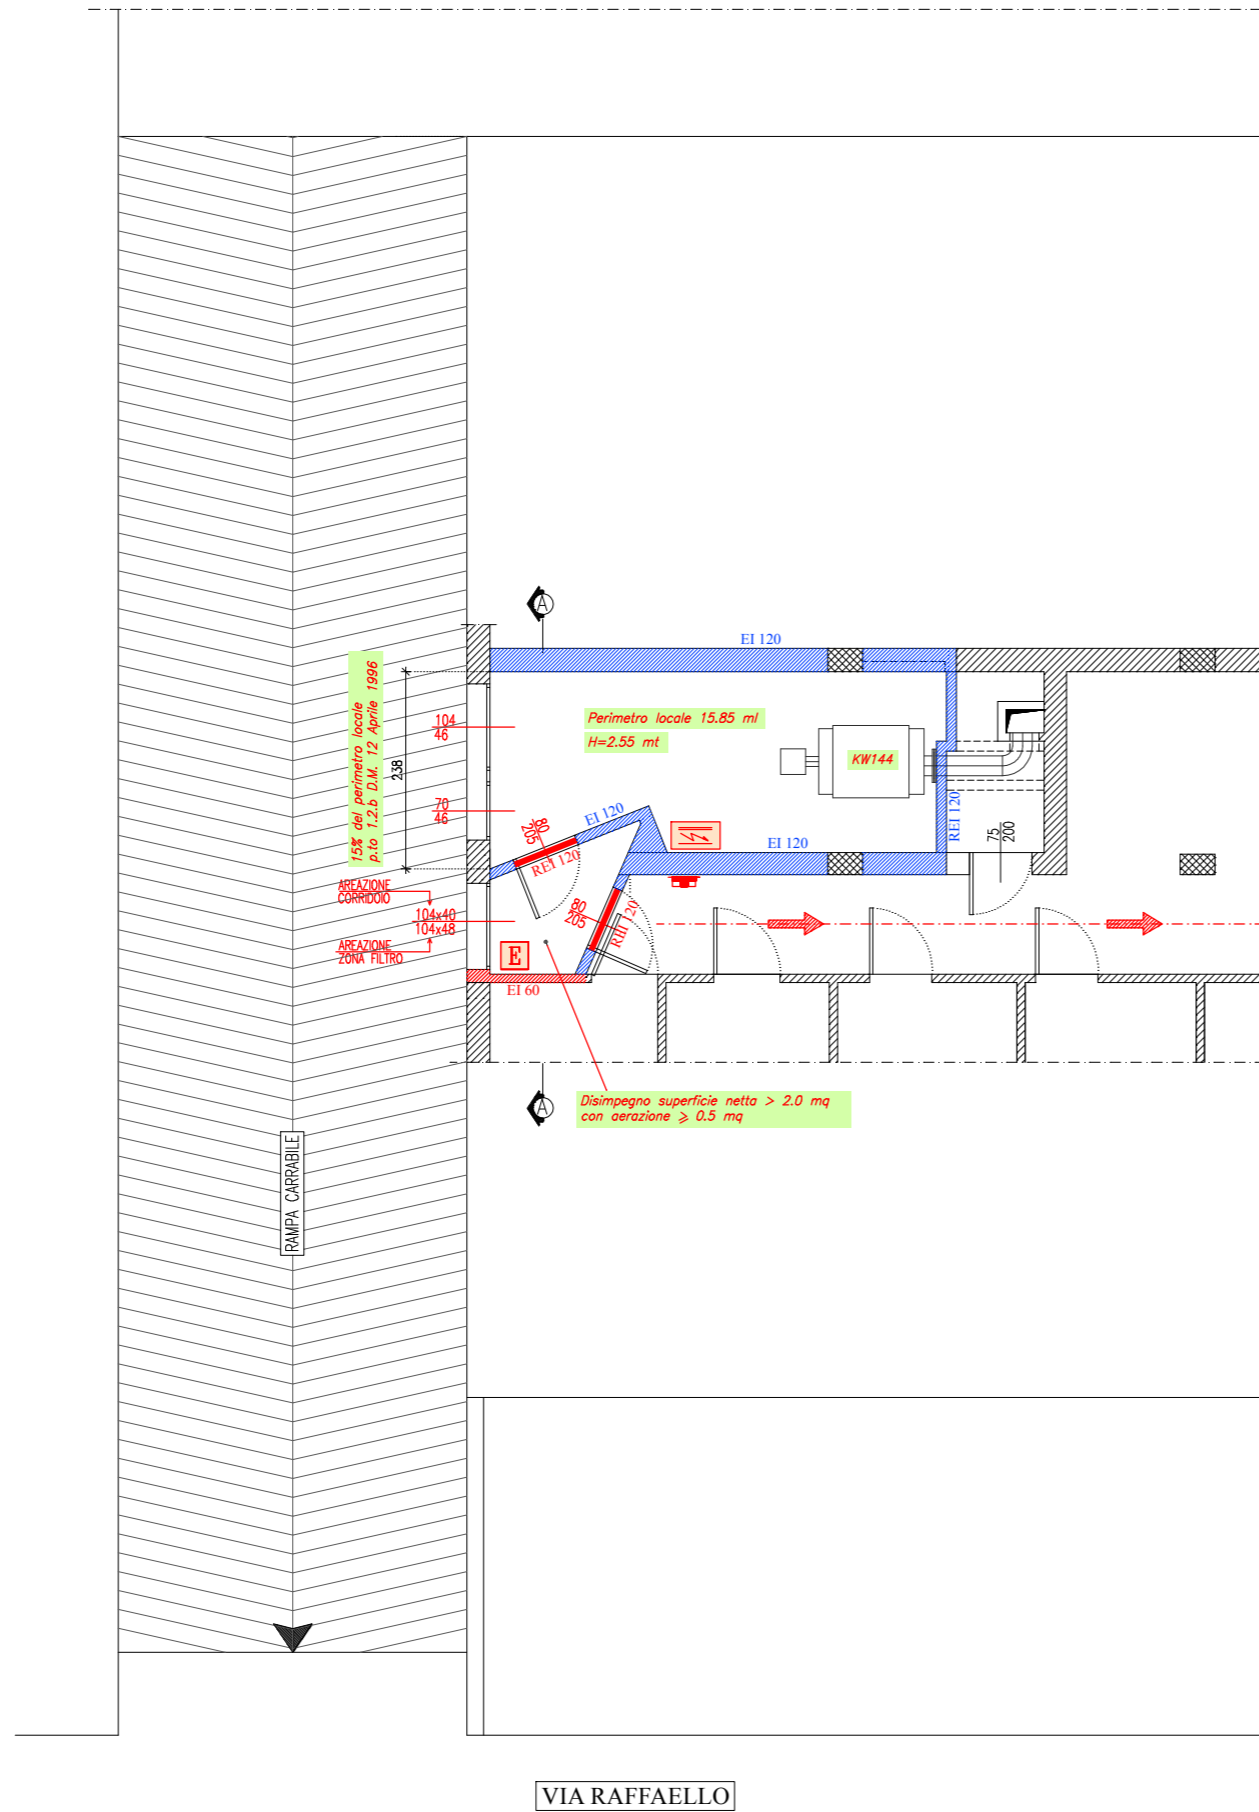

STRALCIO PIANTE PIANO INTERRATO
RAPP. 1:250




LEGENDA ANTINCENDIO

	Estintore portatile di tipo omologato capacità estinguente non inferiore a 13A - 89BC, completo di cartello segnaletico
	Lampada di emergenza via di fuga
	Lampada di emergenza
	Pannello quadro elettrico
	Porta tagliafuoco omologata REI, mantenuta sempre chiusa con dispositivo di autochiusura a molla
	Compartmentazione tagliafuoco con caratteristiche di resistenza al fuoco pari a EI60
	Compartmentazione tagliafuoco con caratteristiche di resistenza al fuoco pari a EI120
	Pulsante di sgancio dell'energia elettrica
	Percorso di uscita in senso orizzontale

La luce netta rappresenta l'effettivo spazio disponibile per il passaggio

PROGETTO
ADEGUAMENTO CENTRALE TERMICA ALLE NORME VVF
CONDOMINIO "BETTA"
VIA RAFFAELLO N°4 -PARMA-

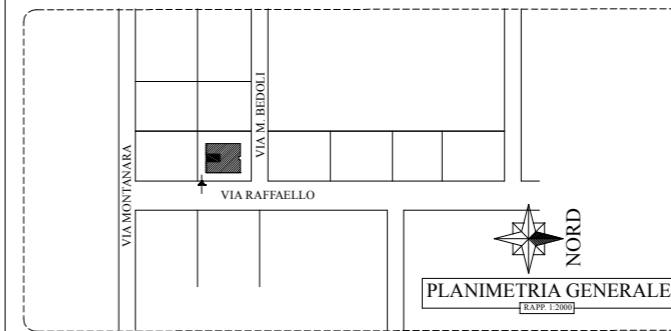

IL TECNICO

DOTT. ING. ALESSANDRO DI STASI

TITOLO

S.C.I.A.
PIANTE, SEZIONE E PROSPETTI

TAVOLA	DATA	NOVEMBRE 2014
AS1	AGG.	A
		B
		C
ARCH. N°	DIS.	