


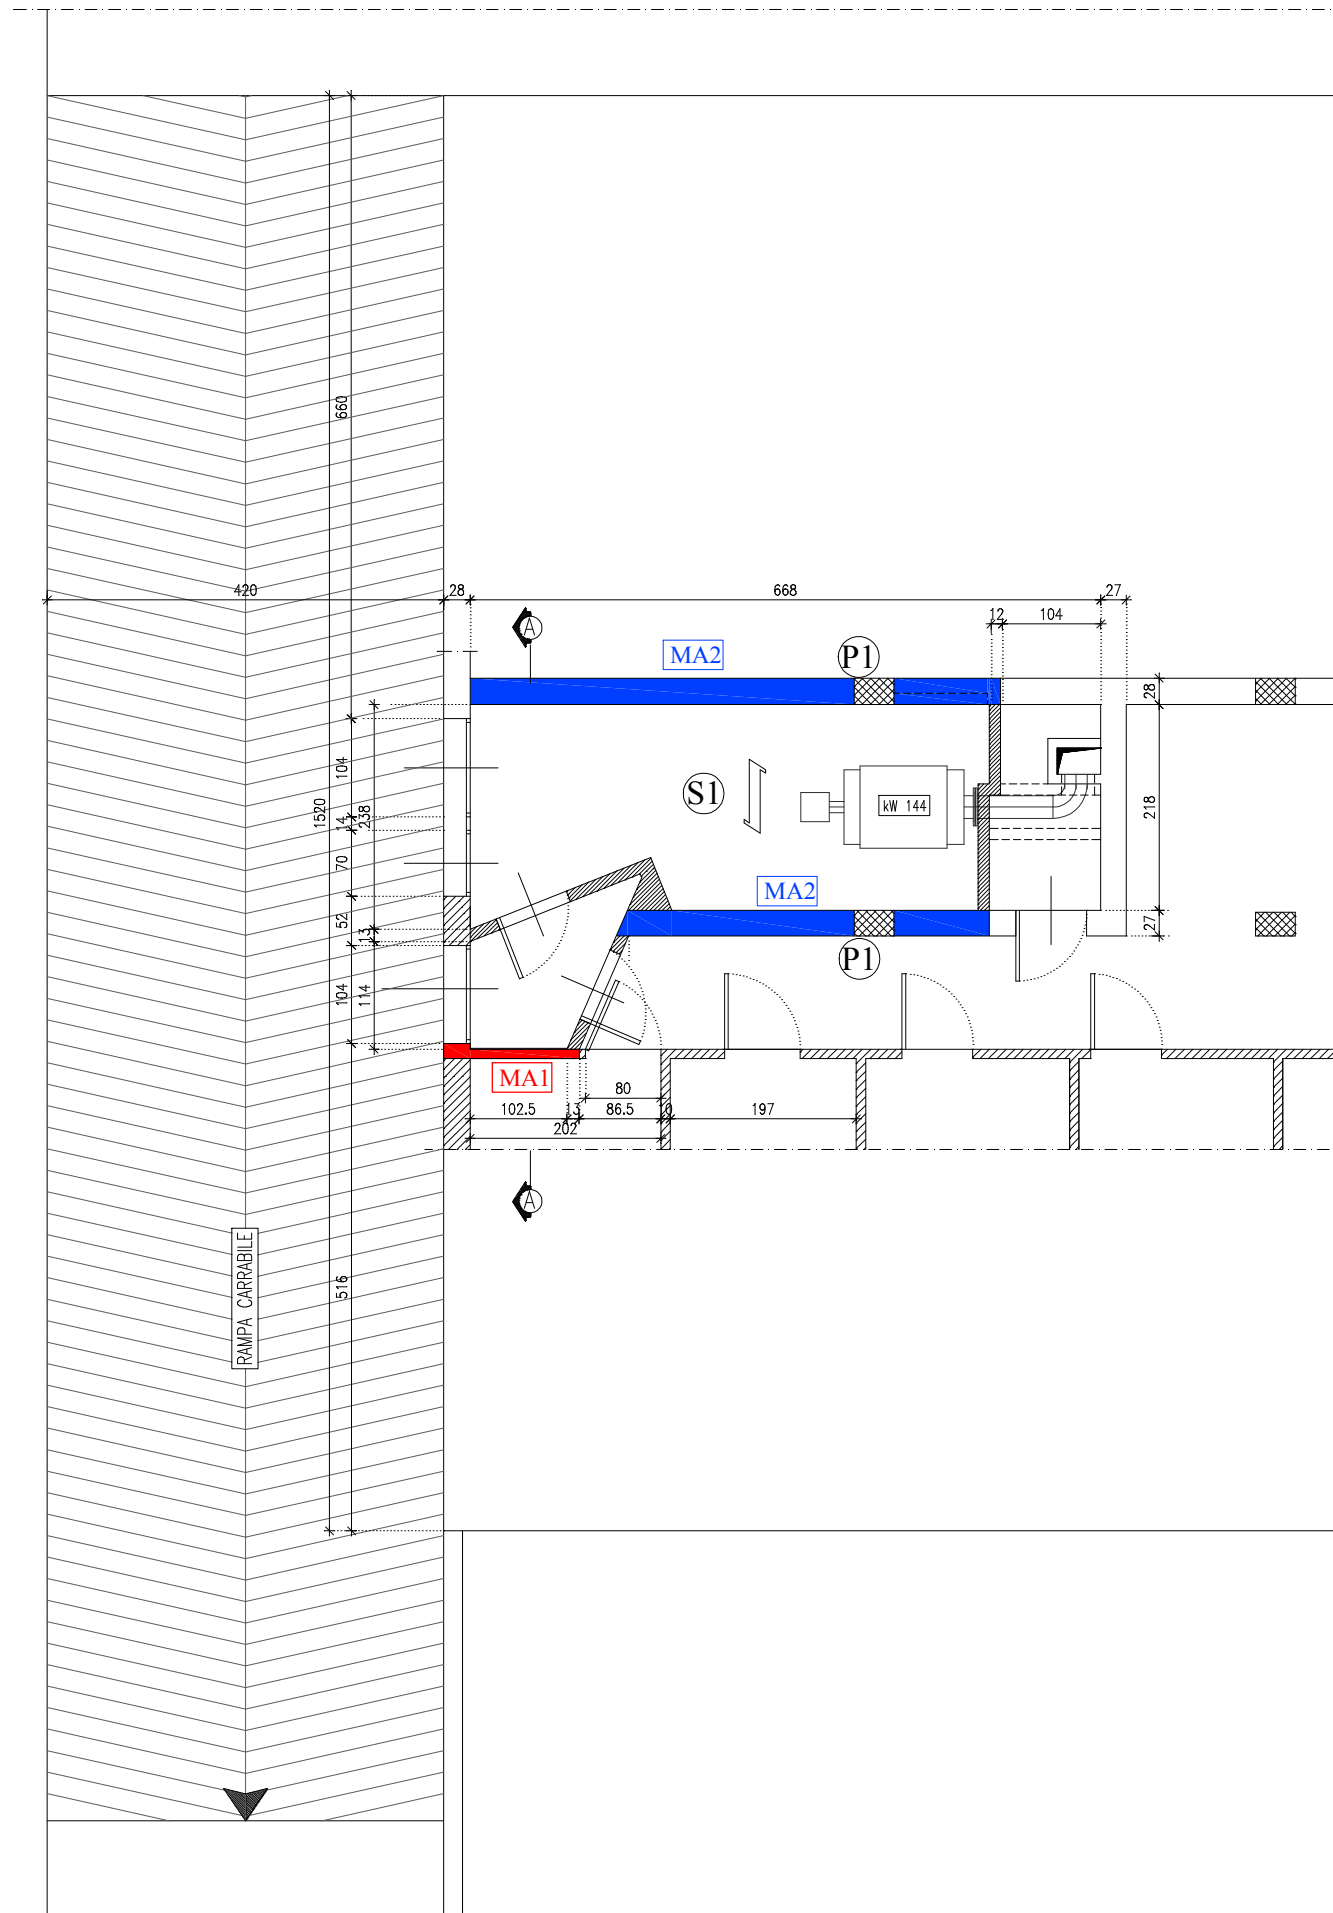

STRALCIO PIANTA PIANO INTERRATO  
RAPP. 1:50



VIA RAFFAELLO

LEGENDA:

MA1

Parete di compartimentazione in muratura in mattoni con percentuale di foratura < 55% sp. 12 cm EI60

MA2


Parete di compartimentazione in muratura in mattoni con percentuale di foratura > 55% sp. 28 cm EI120

S-

Solaio in latero-cemento protetto all'intradosso mediante lastra in cartongesso fibrorinforzato tipo "Knauff FireBoard" sp. 12.5 mm con caratteristiche di resistenza al fuoco R120

P-

Pilastro in c.a. ordinario con caratteristiche di resistenza al fuoco R120

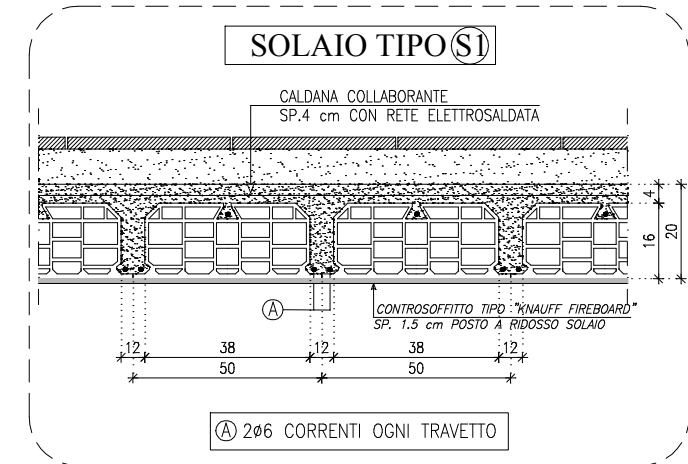

PROGETTO  
ADEGUAMENTO CENTRALE TERMICA ALLE NORME VVF  
CONDOMINIO "BETTA"  
VIA RAFFAELLO N°4 -PARMA-

IL TECNICO

DOTT. ING. ALESSANDRO DI STASI

TITOLO  
INDIVIDUAZIONE ELEMENTI STRUTTURALI  
E DI COMPARTIMENTAZIONE  
PIANTA

TAVOLA  
ST

DATA	NOVEMBRE 2014	
ACC.	A	
	B	
	C	
ARCH. N°	DIS.	

QUESTO D.D. È STIPULATO IN PRESENZA DI TRE  
DI LUI, E N. P. RETA (LA RIPRODUZIONE IN  
INTERA SCELTA LA SOSTA ACCETTAZIONE)