

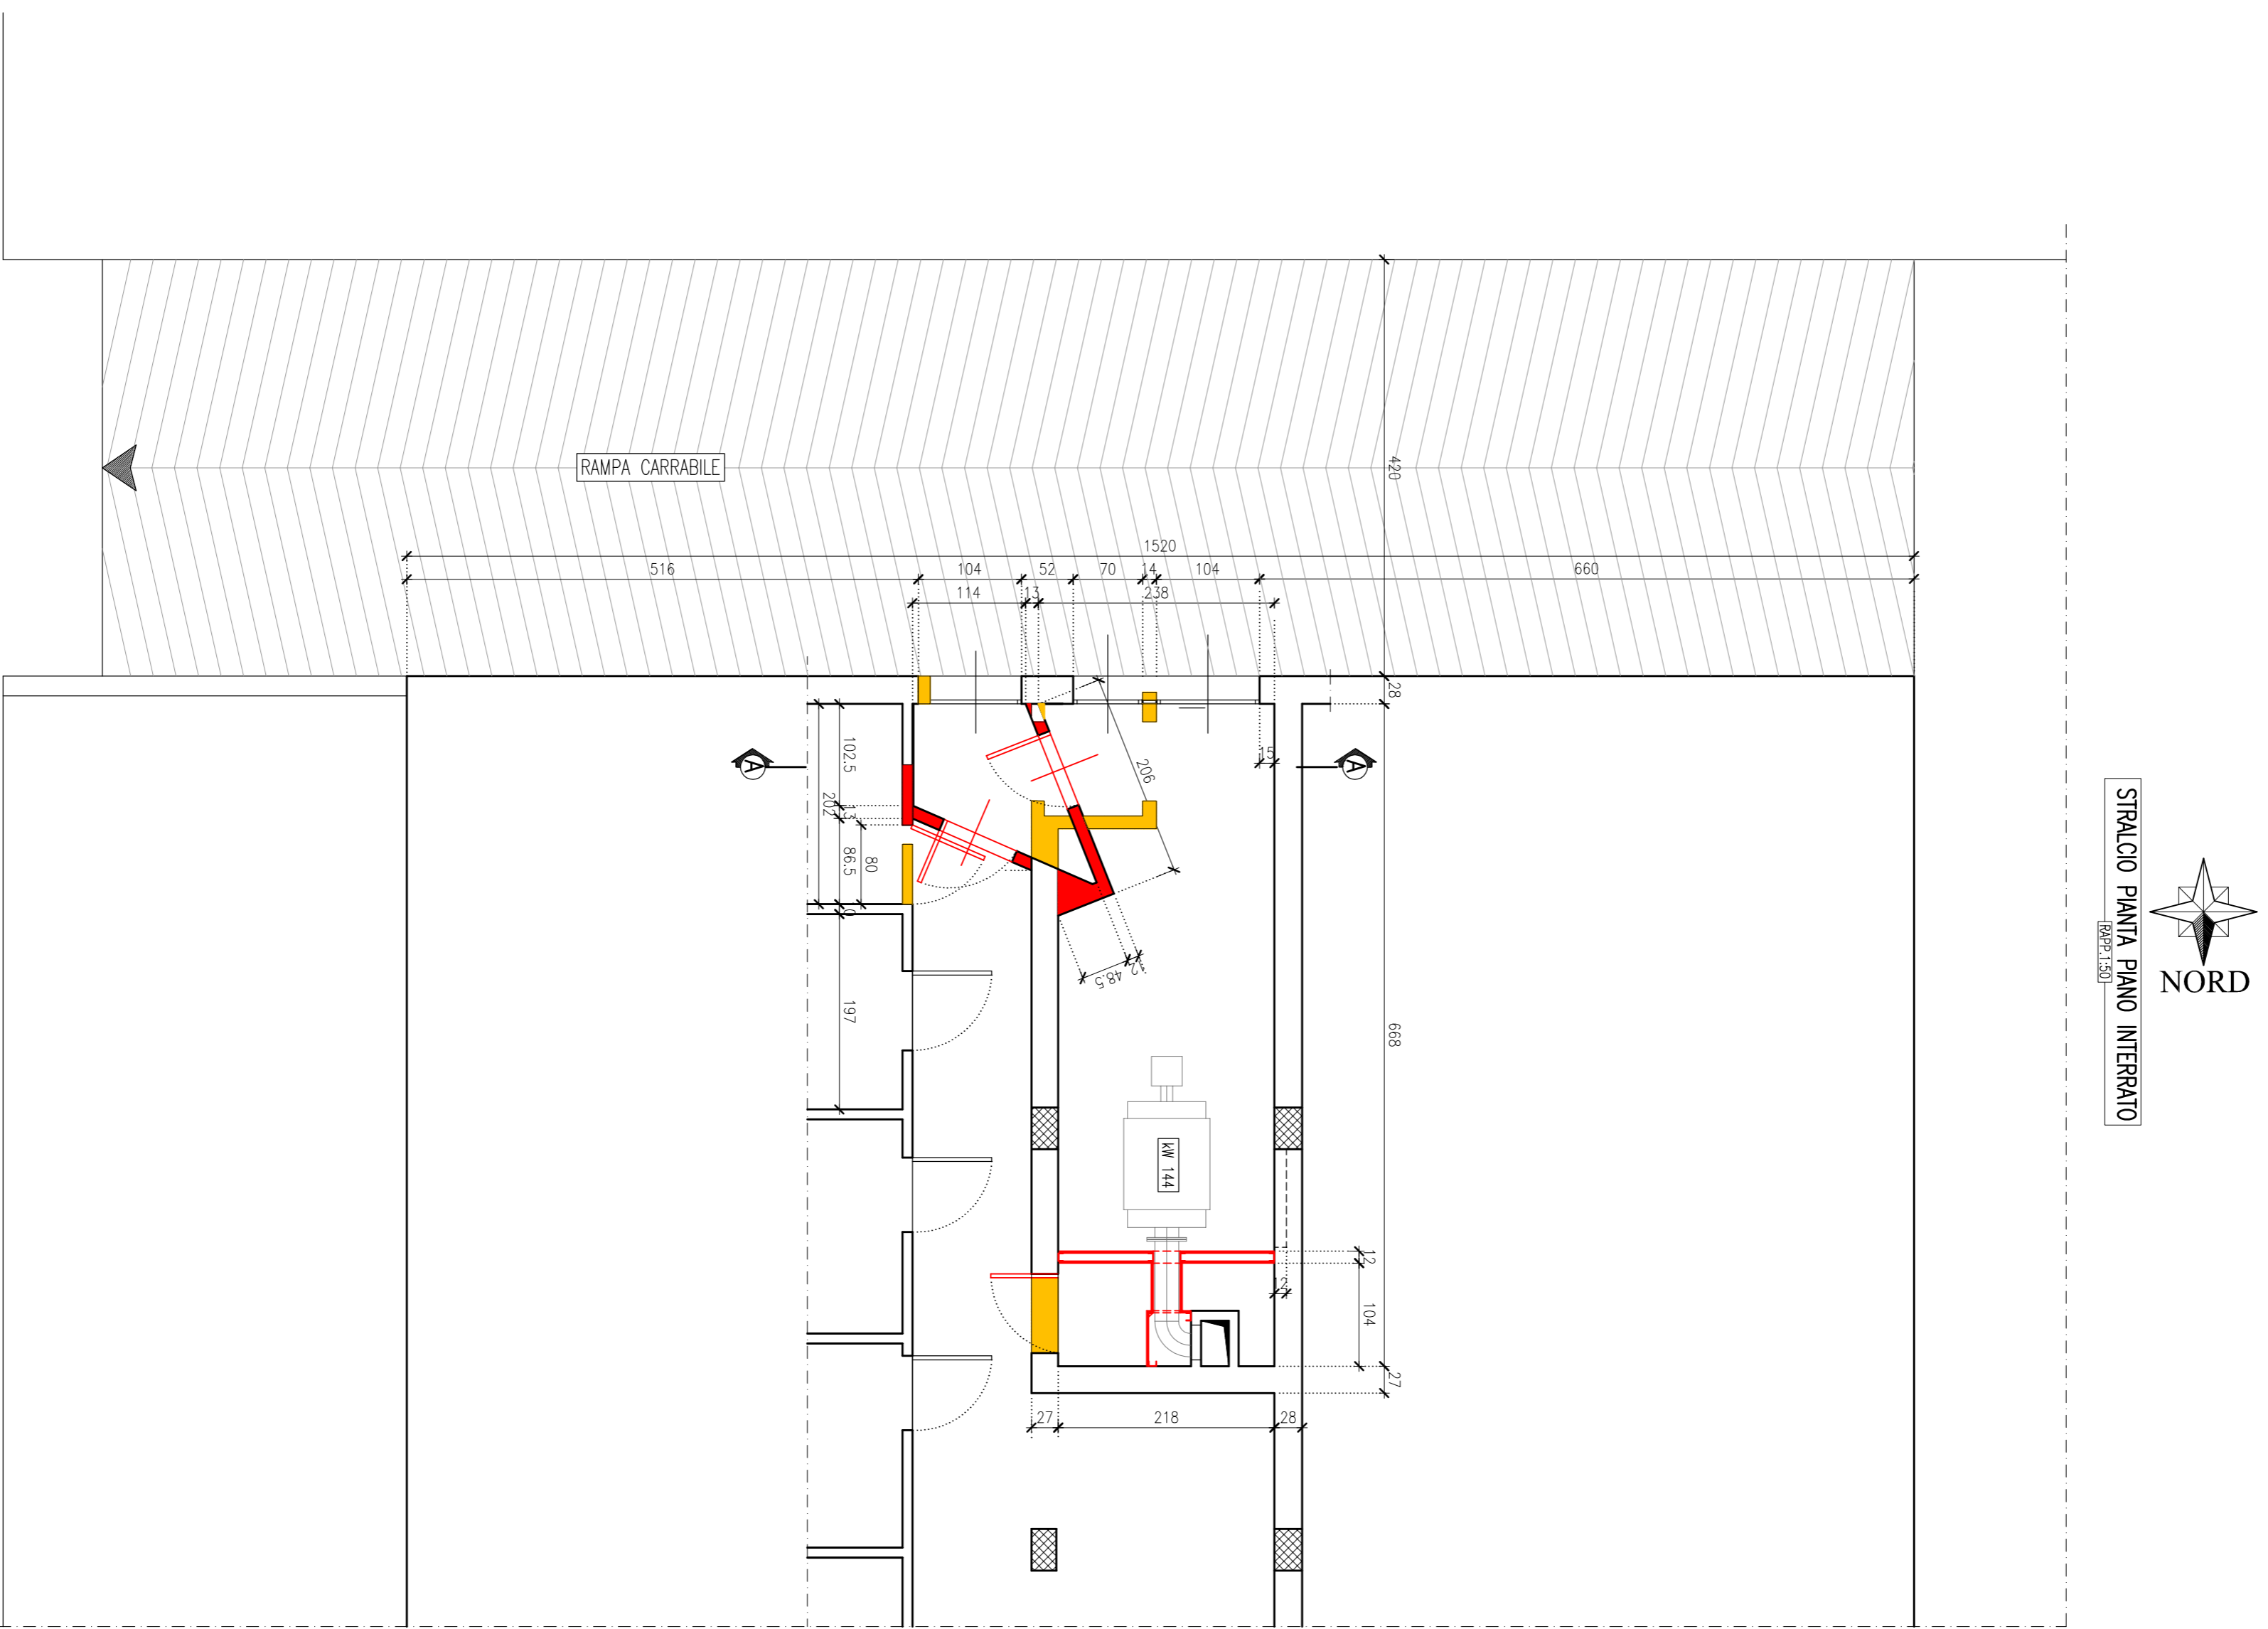


VIA RAFFAELLO
PIANTA PIANO INTERRATO
NORD

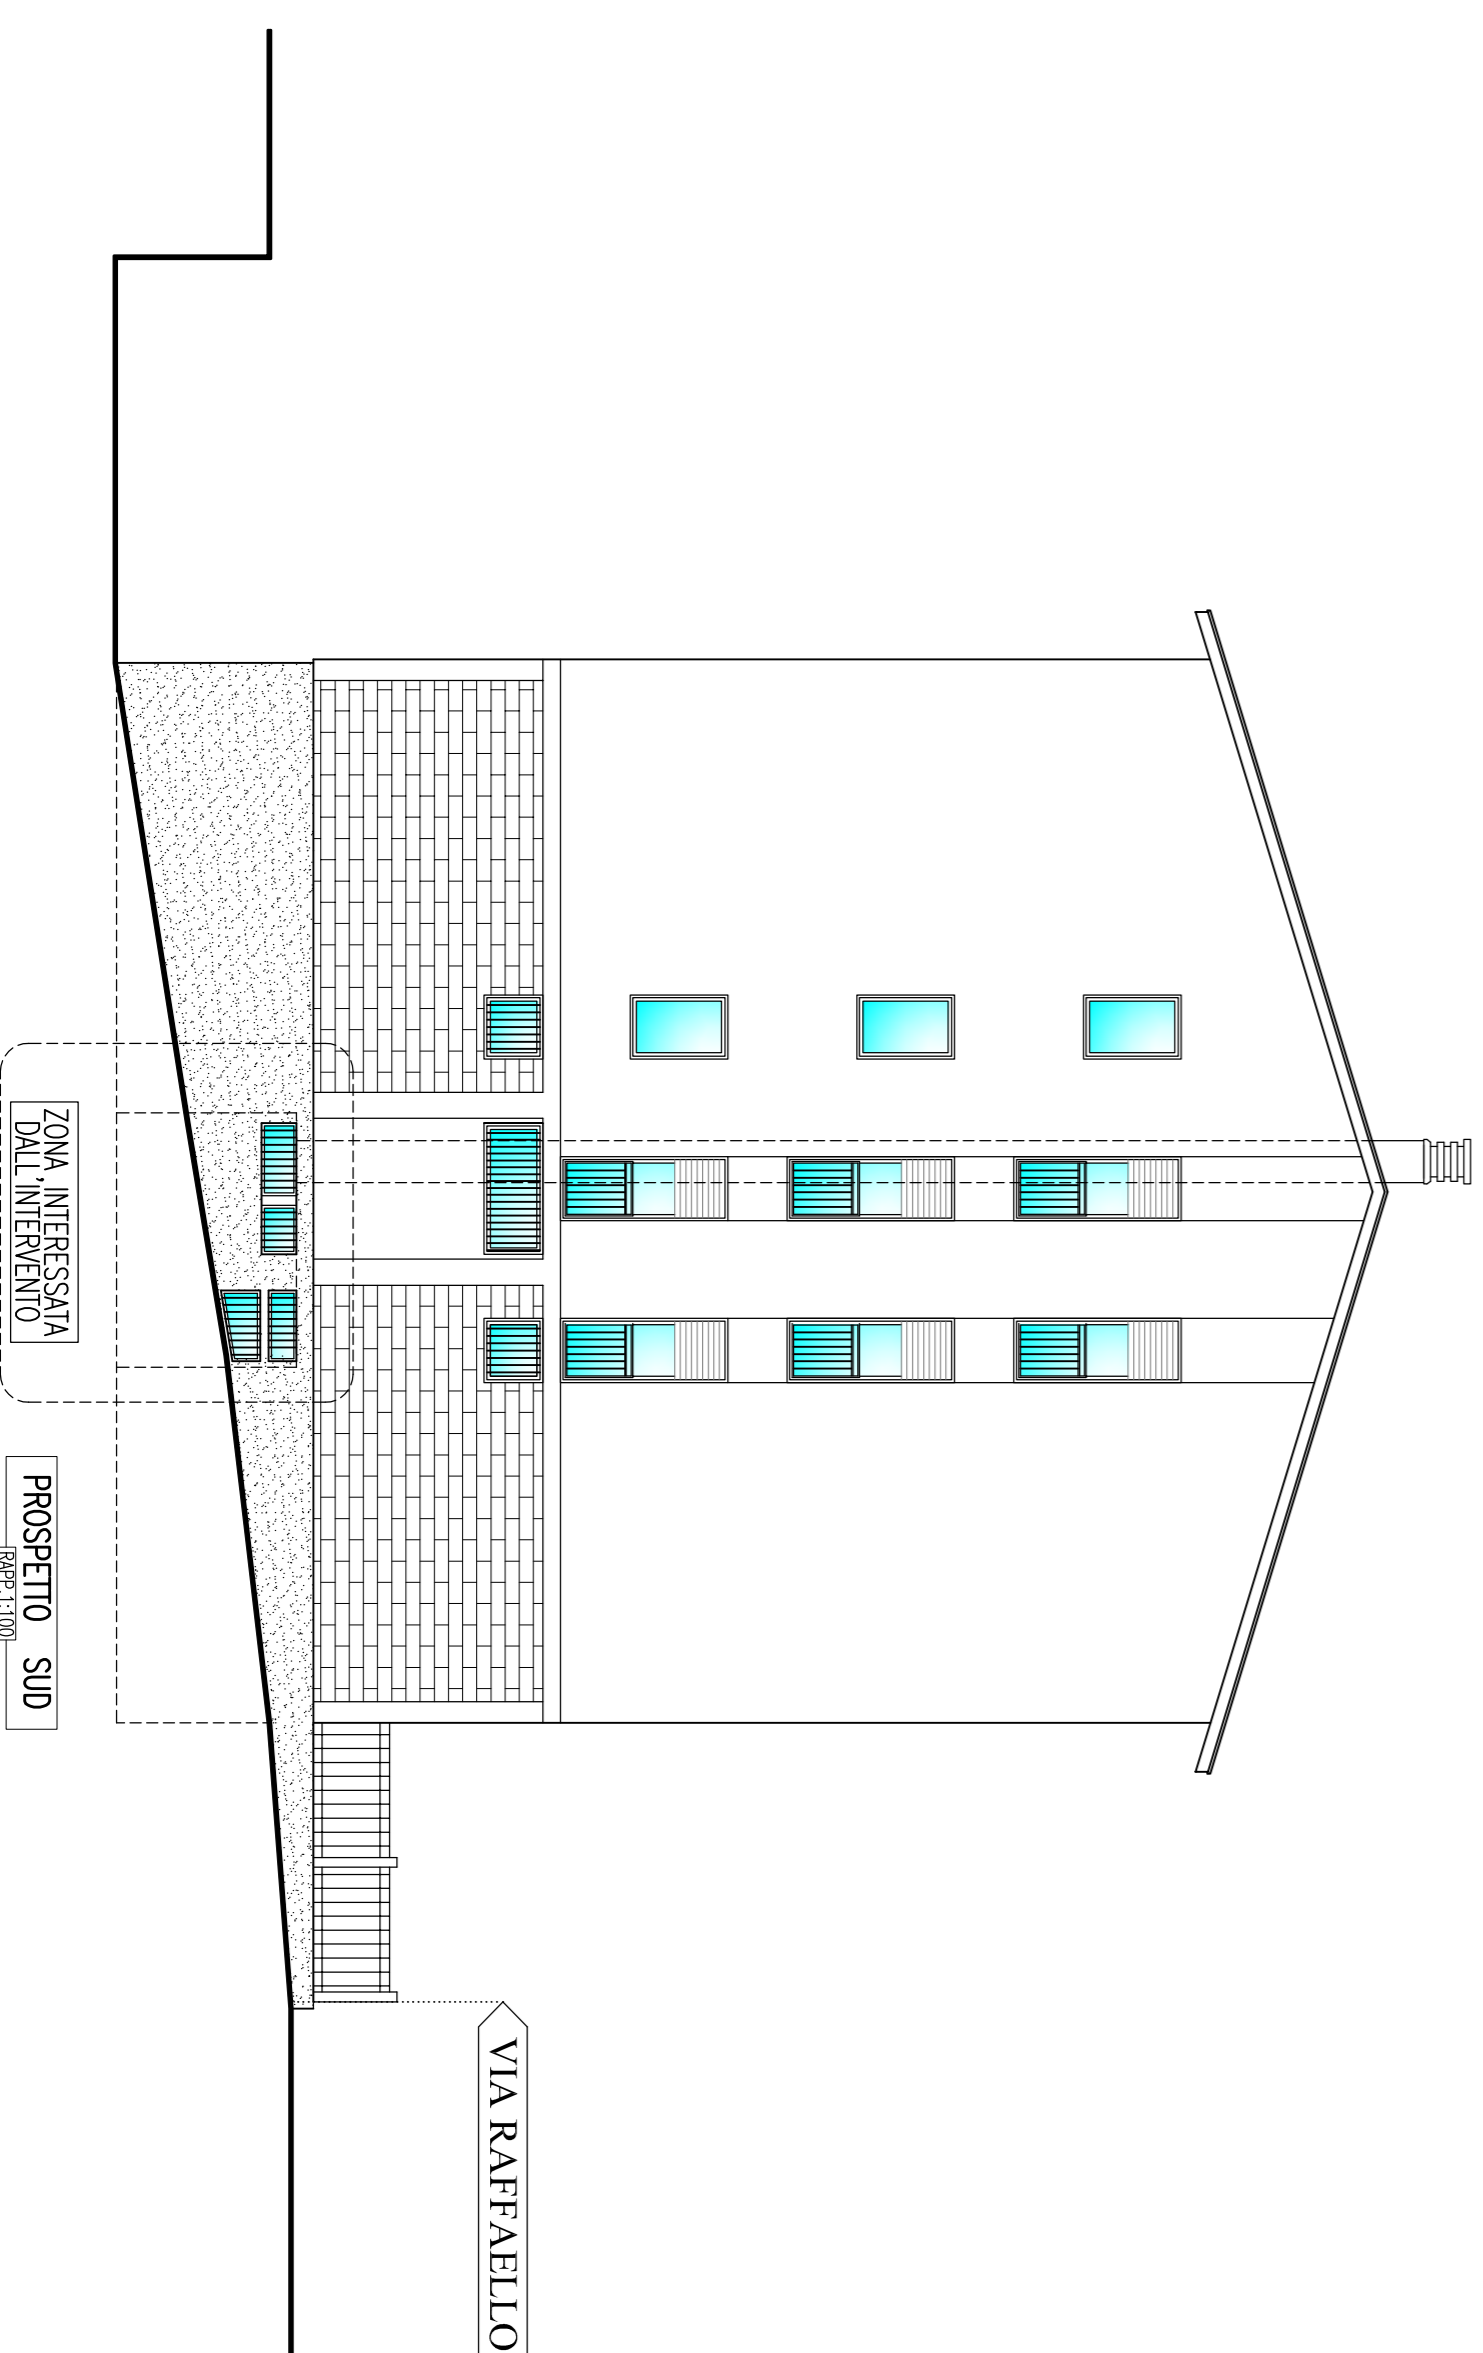


STRALCIO PANTA PIANO INTERRATO
NORD

VIA RAFFAELLO

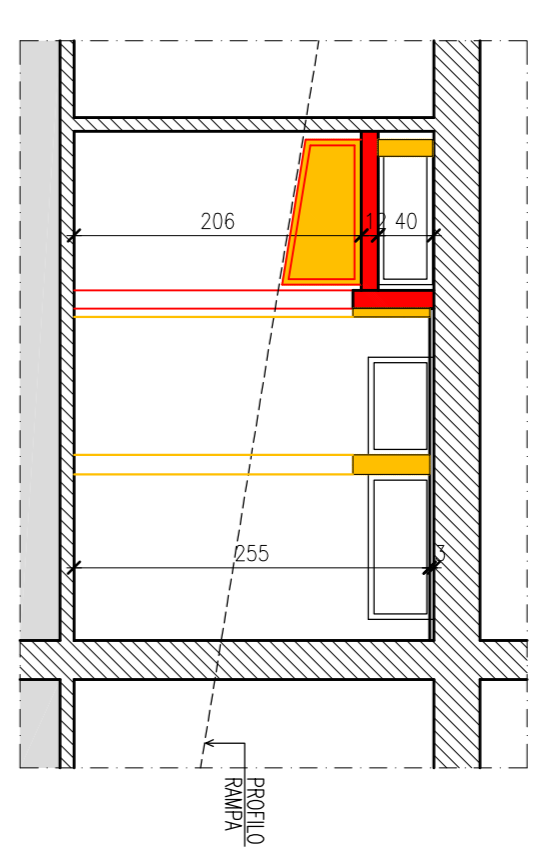


SEZIONE A-A

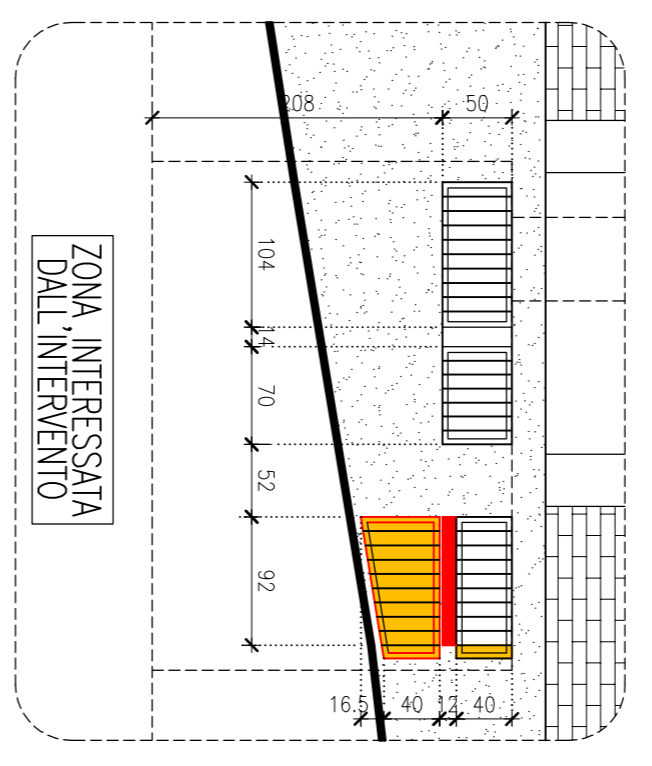

STRALCIO DI PROSPETTO SUD

ROSSO COSTRUZIONI
GIALLO DEMOLIZIONI

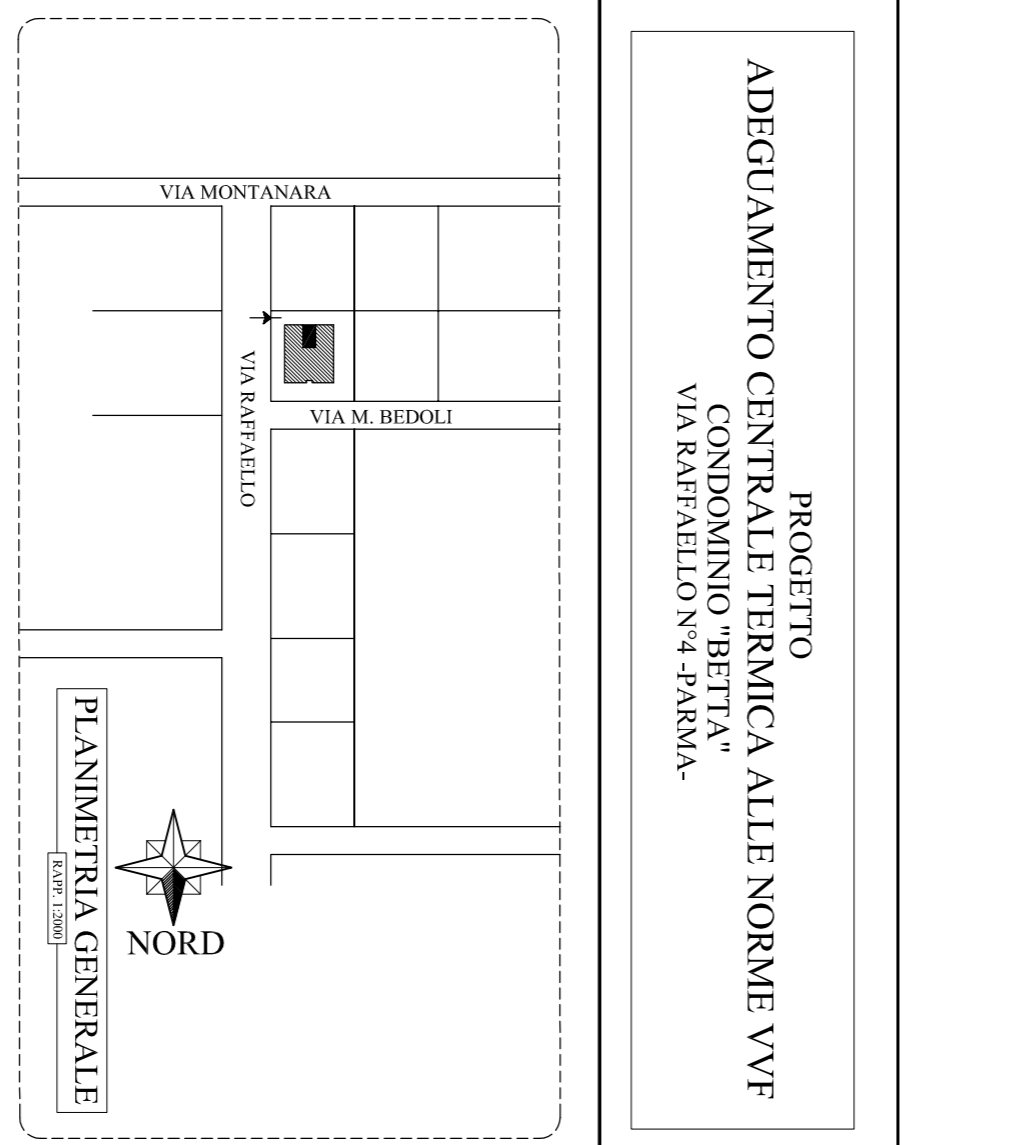

PROGETTO
ADEGUAMENTO CENTRALE TERMICA ALLE NORME VVF
CONDOMINIO "BETTA"
VIA RAFFAELLO N°4 - PARMIA

IL TECNICO
DOTT. ING. ALESSANDRO DI STASI

TITOLO	
COMPARATIVA	
PANTE, SEZIONE E PROSPETTI	
TAVOLA	3
DATA	LUGLIO 2014
SCALE	
ACQU. IT.	