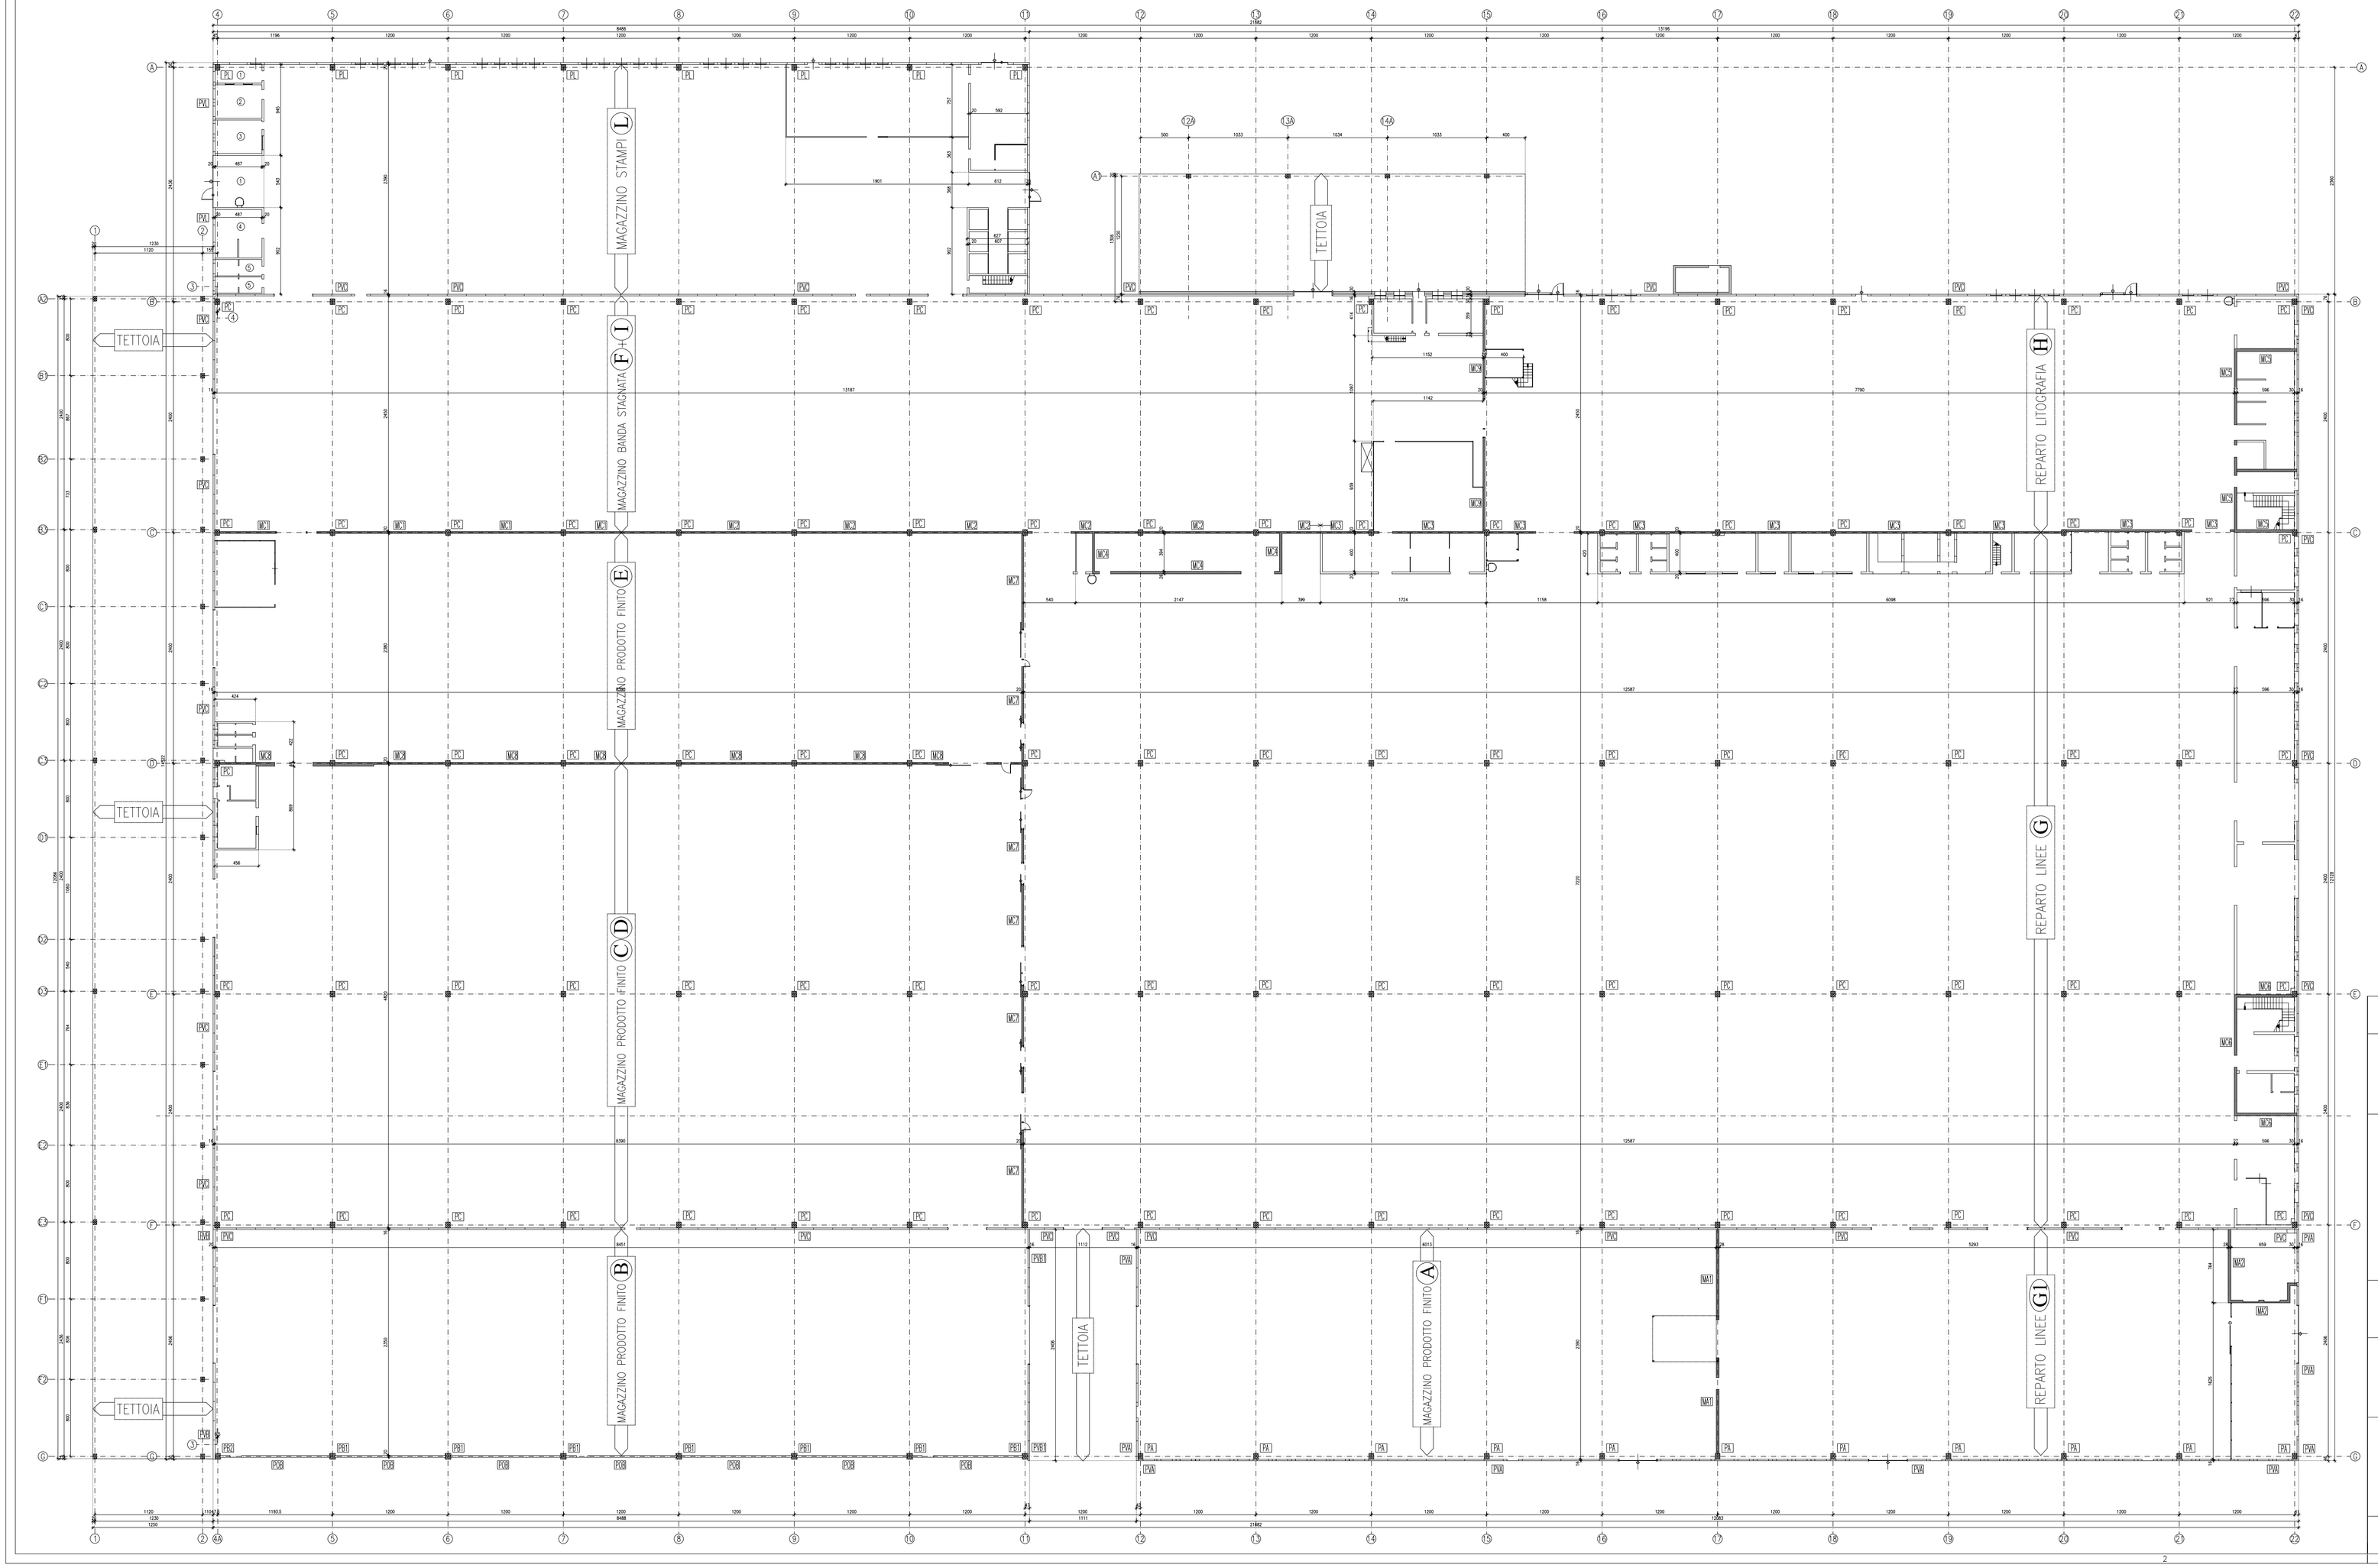

NORD

PIANTA PIANO TERRA

RAPP. 1:200

DESTINAZIONE LOCALI	
1 DISIMPEGNO	19 OFFICINA MANUTENZIONE STAMPI
2 LOCALE COMPRESSORI	20 DISIMPEGNO
3 UFFICIO	21 INTERMEDIA
4 CABINA ELETTRICA	22 OFFICINA ELETTRICA
5 SERVIZI	23 CENTRALE TERMICA
6 CENTRO TIPOGRAFICO	24 ARCHIVIO
7 LOCALE PROVA COLORI	25 SERVIZI
8 UFFICIO	26 UFFICIO MAGAZZINO PARTENZE
9 CABINA DI TRASFORMAZIONE	27 RIPOSTIGLIO
10 LABORATORIO PROVA INCHIOSTRI	28 LOCALE CARICA BATTERIE
11 DISIMPEGNO	29 LOCALE RISTORO
12 MAGAZZINO ARRIVI	30 SERVIZI
13 MAGAZZINO RICAMBI	31 C.C.
14 CAPO REPARTO	32 LOCALE COMPRESSORI
15 LOCALE COMPRESSORI	33 TRASFORMATORI
16 CABINA ELETTRICA	34 OFFICINA PRESSE
17 C.C.	35 CAPO REPARTO PRESSE
18 DISIMPEGNO	36 SERVIZI

RILIEVO GEOMETRICO-STRUTTURALE

STABILIMENTO PRODUZIONE BARATTOLI METALLICI
CROWN IMBALLAGGI ITALIA S.r.l.
VIA UGOZZOLO 109/A -PARMA-

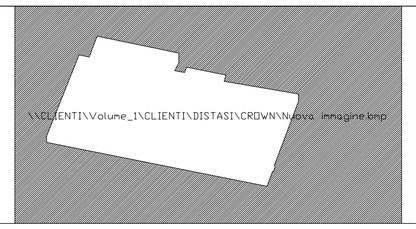

IL TECNICO

DOTT. ING. ALESSANDRO DI STASI

TITOLO

PIANTA PIANO TERRA

TAVOLA	DATA	DICEMBRE 2013
2	AGG.	
	ARCH. N°	DIS. 04

DIRITTO DI PROPRIETÀ RISERVATO
PROPRIETÀ RISERVATA