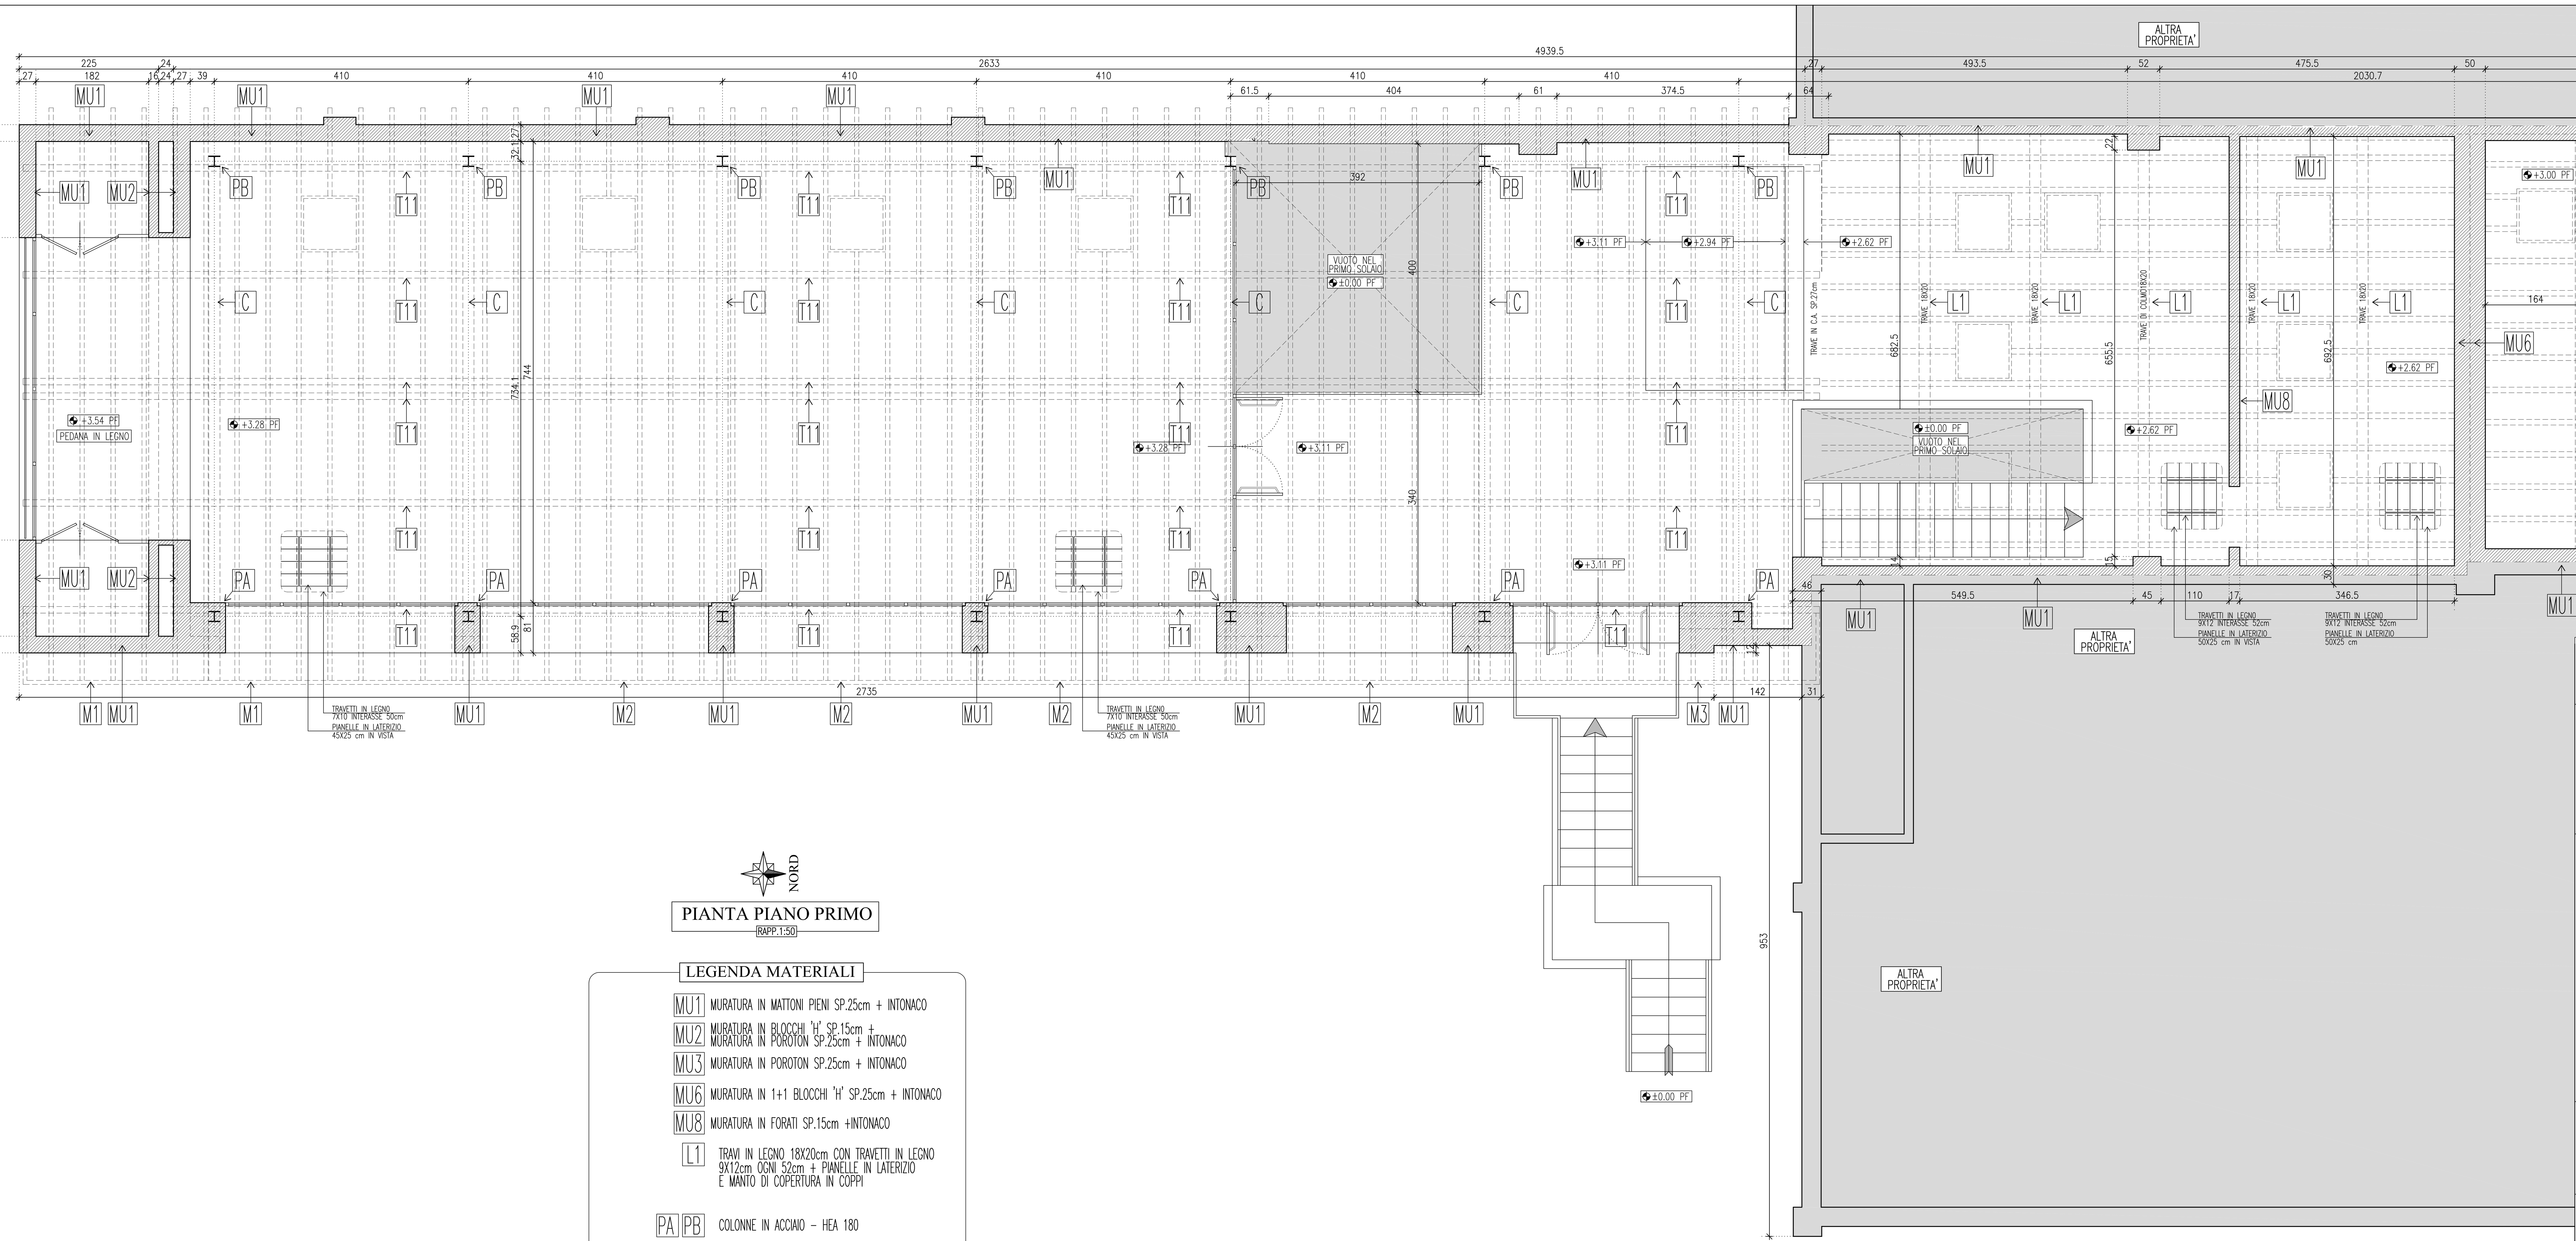

VALUTAZIONE ANALITICA DI RESISTENZA AL FUOCO DELLE STRUTTURE

COOPERATIVA "ARTURO TOSCANINI"
VIA EMILIA OVEST 22/A -PARMA

PIANTA PIANO PRIMO

RAPP. 1:50

LEGENDA MATERIALI

MU1	MURATURA IN MATTONI PIENI SP.25cm + INTONACO
MU2	MURATURA IN BLOCCHI 'H' SP.15cm + MURATURA IN POROTON SP.25cm + INTONACO
MU3	MURATURA IN POROTON SP.25cm + INTONACO
MU6	MURATURA IN 1+1 BLOCCHI 'H' SP.25cm + INTONACO
MU8	MURATURA IN FORATI SP.15cm +INTONACO
L1	TRAVI IN LEGNO 18X20cm CON TRAVETTI IN LEGNO 9X12cm OGNI 52cm + PIANELLE IN LATERIZIO E MANTO DI COPERTURA IN COPPI
PA PB	COLONNE IN ACCIAIO - HEA 180
C	TRAVI IN ACCIAIO - HEA 180
T11	TRAVI IN ACCIAIO - HEA 120
M1 M2 M3	TRAVI IN ACCIAIO - CNP 180
	NB NELLA ZONA CON STRUTTURA IN ACCIAIO COPERTURA CON TRAVETTI IN LEGNO 7X10cm OGNI 50cm + PIANELLE IN LATERIZIO E MANTO DI COPERTURA IN COPPI

IL TECNICO

DOTT. ING. ALESSANDRO DI STASI

TITOLO

PIANTA PIANO PRIMO

TAVOLA 3

DATA		SETTEMBRE 2014
AGG.	A B C	
ARCH. N°		DIS.

QUESTO DIS. E' DI NOSTRA PROPRIETA' RISERVATA A TERMINE DI LEGGE E NE E' VIETATA LA RIPRODUZIONE ANCHE PARZIALE SENZA LA NOSTRA AUTORIZZAZIONE