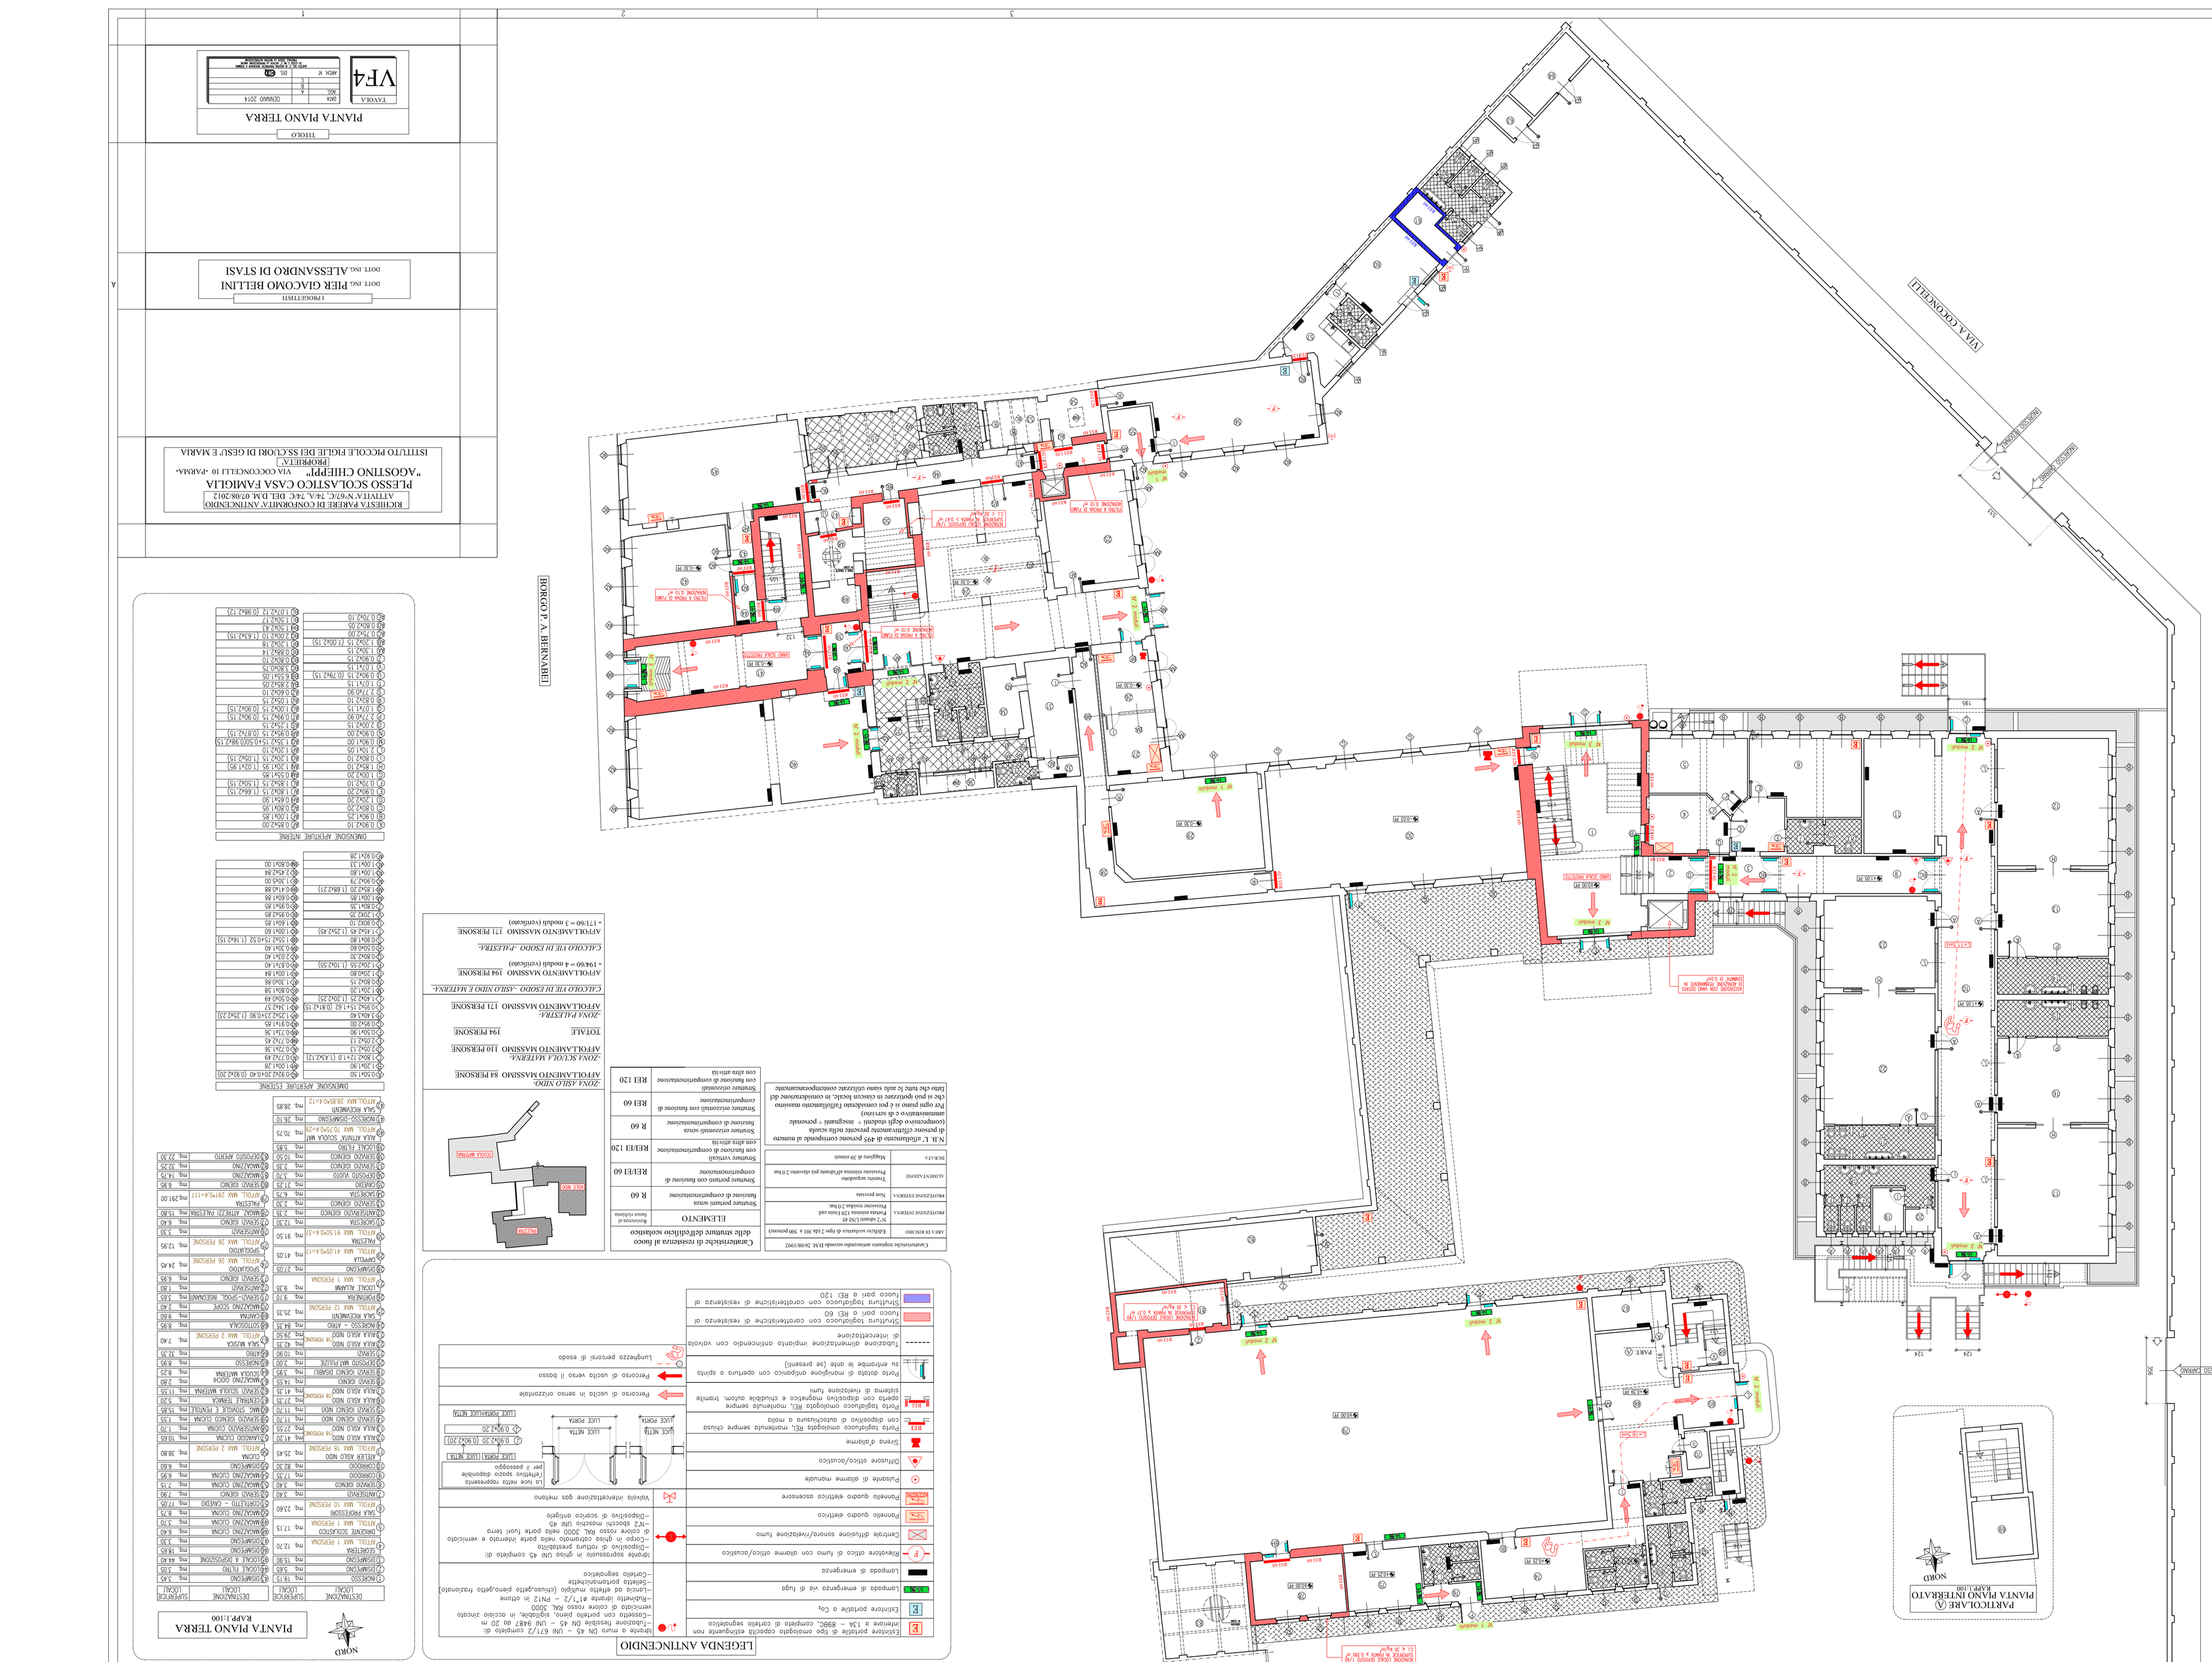
VIA COCONCELLI
VIA A. ANTELAMI
BORGO P. A. BERNABEI
NCP.2550 2.00kW
PARTICOLARE A
PIANTA PIANO INTERRATO
SCALA 1:100
NORD
PIANTA PIANO TERRA
TAVOLA
VF4
TITOLO
PIANTA PIANO TERRA
I PROGETTISTI
DOTT. ING PIER GIACOMO BELLINI
DOTT. ING ALESSANDRO DI STASI
RICHIESTA PARERE DI CONFORMITA' ANTINCENDIO
ATTIVITA' N°67/C 74/A 74/C DEL D.M. 07/08/2012
PLESSO SCOLASTICO CASA FAMIGLIA
"AGOSTINO CHIEPPI" VIA COCONCELLI 10 -PARMA-
ISTITUTO PICCOLE FIGLIE DEI SS.CUORI DI GESU' E MARIA
PROPRIETA'
LEGENDA ANTINCENDIO
Estintore portatile di tipo omologato coppia estinguente non inferiore a 13A – 89BC, completo di cartello segnaletico
Lampada di emergenza via di fuga
Centrale di allarme sonora/rivelazione fumo
Pulsante di sgancio di sicurezza dell'impianto elettrico
Pulsante di allarme manuale
Sirena d'allarme
Porta tagliafuoco omologata REI, normalmente sempre chiusa con dispositivo di autochiusura a molla
Porta tagliafuoco omologata REI, normalmente sempre chiusa con dispositivo di sgancio a comando a distanza e a spinta su antoranta in asse (se presente)
Ubicazione dell'estintore
Struttura tagliafuoco con caratteristiche di resistenza al fuoco pari a REI 120
Struttura tagliafuoco con caratteristiche di resistenza al fuoco pari a REI 60
Lunghezza percorsi di esodo
Percorso di uscita verso il basso
Percorso di uscita in senso orizzontale
Porta tagliafuoco omologata REI, normalmente sempre chiusa e dotata di dispositivo di chiusura automatica a seguito di rilevazione fumi
Uscita di emergenza
Rilevatore ottico di fumi con allarme ottico/acustico
